



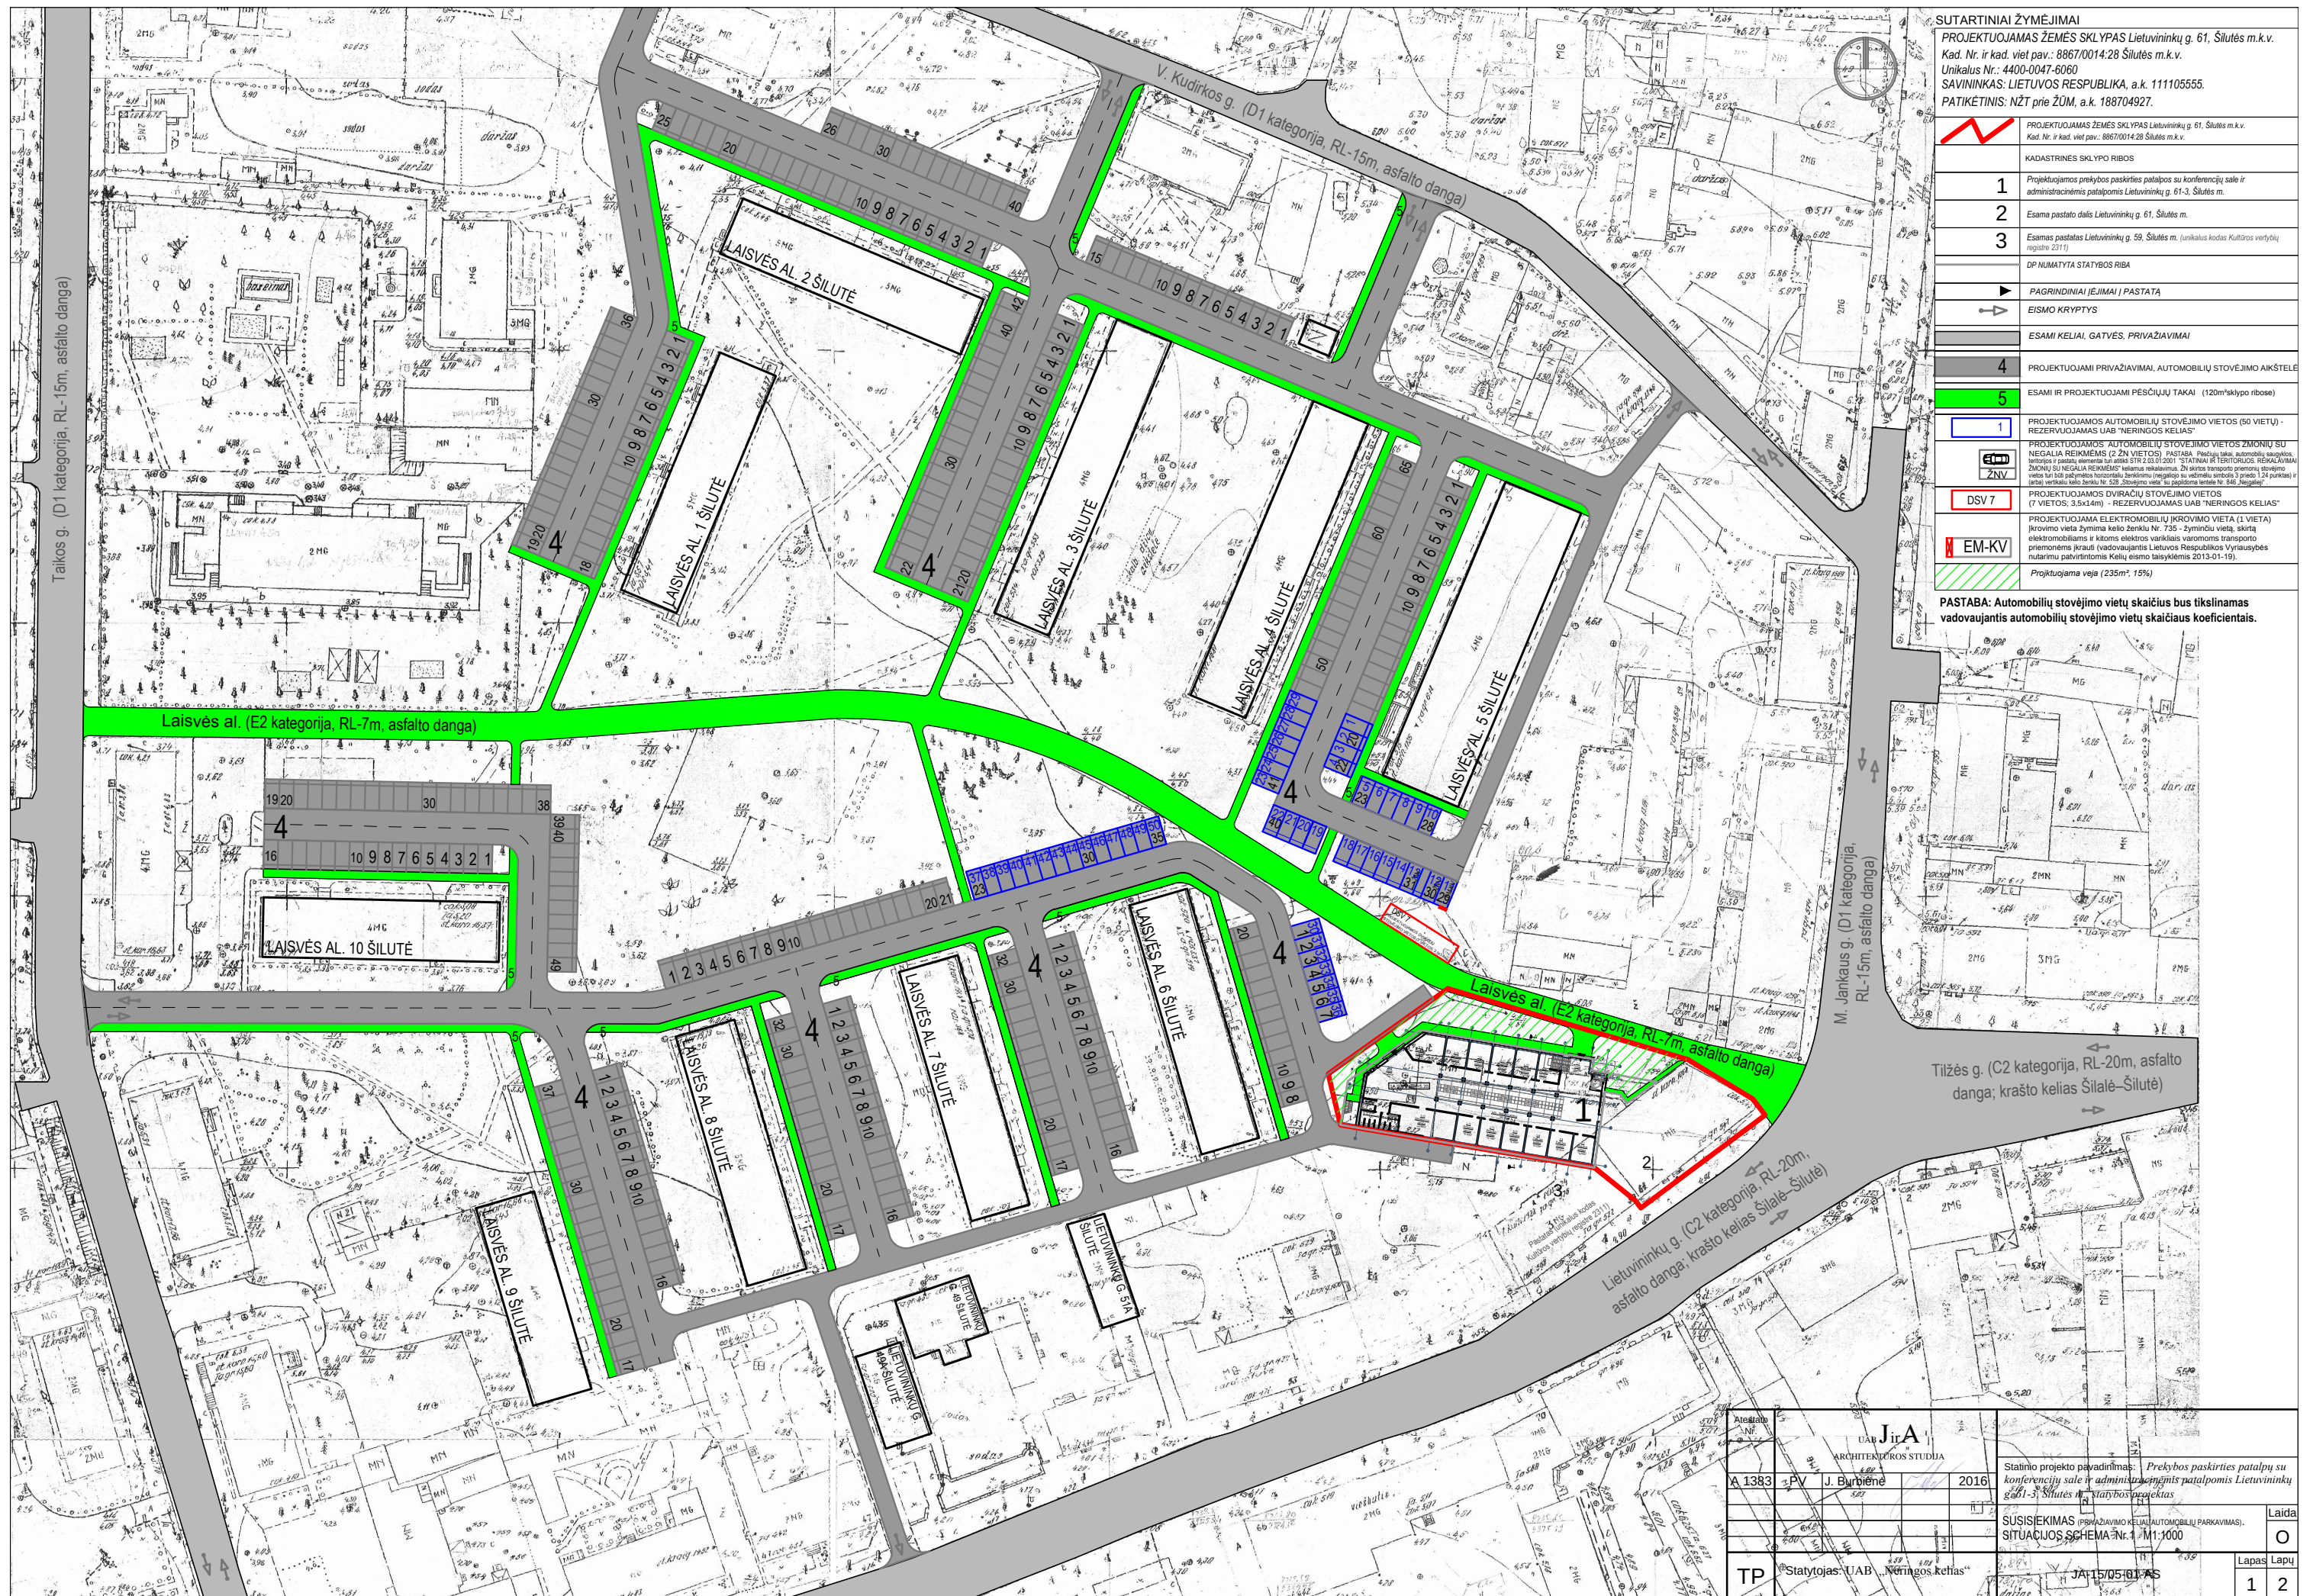

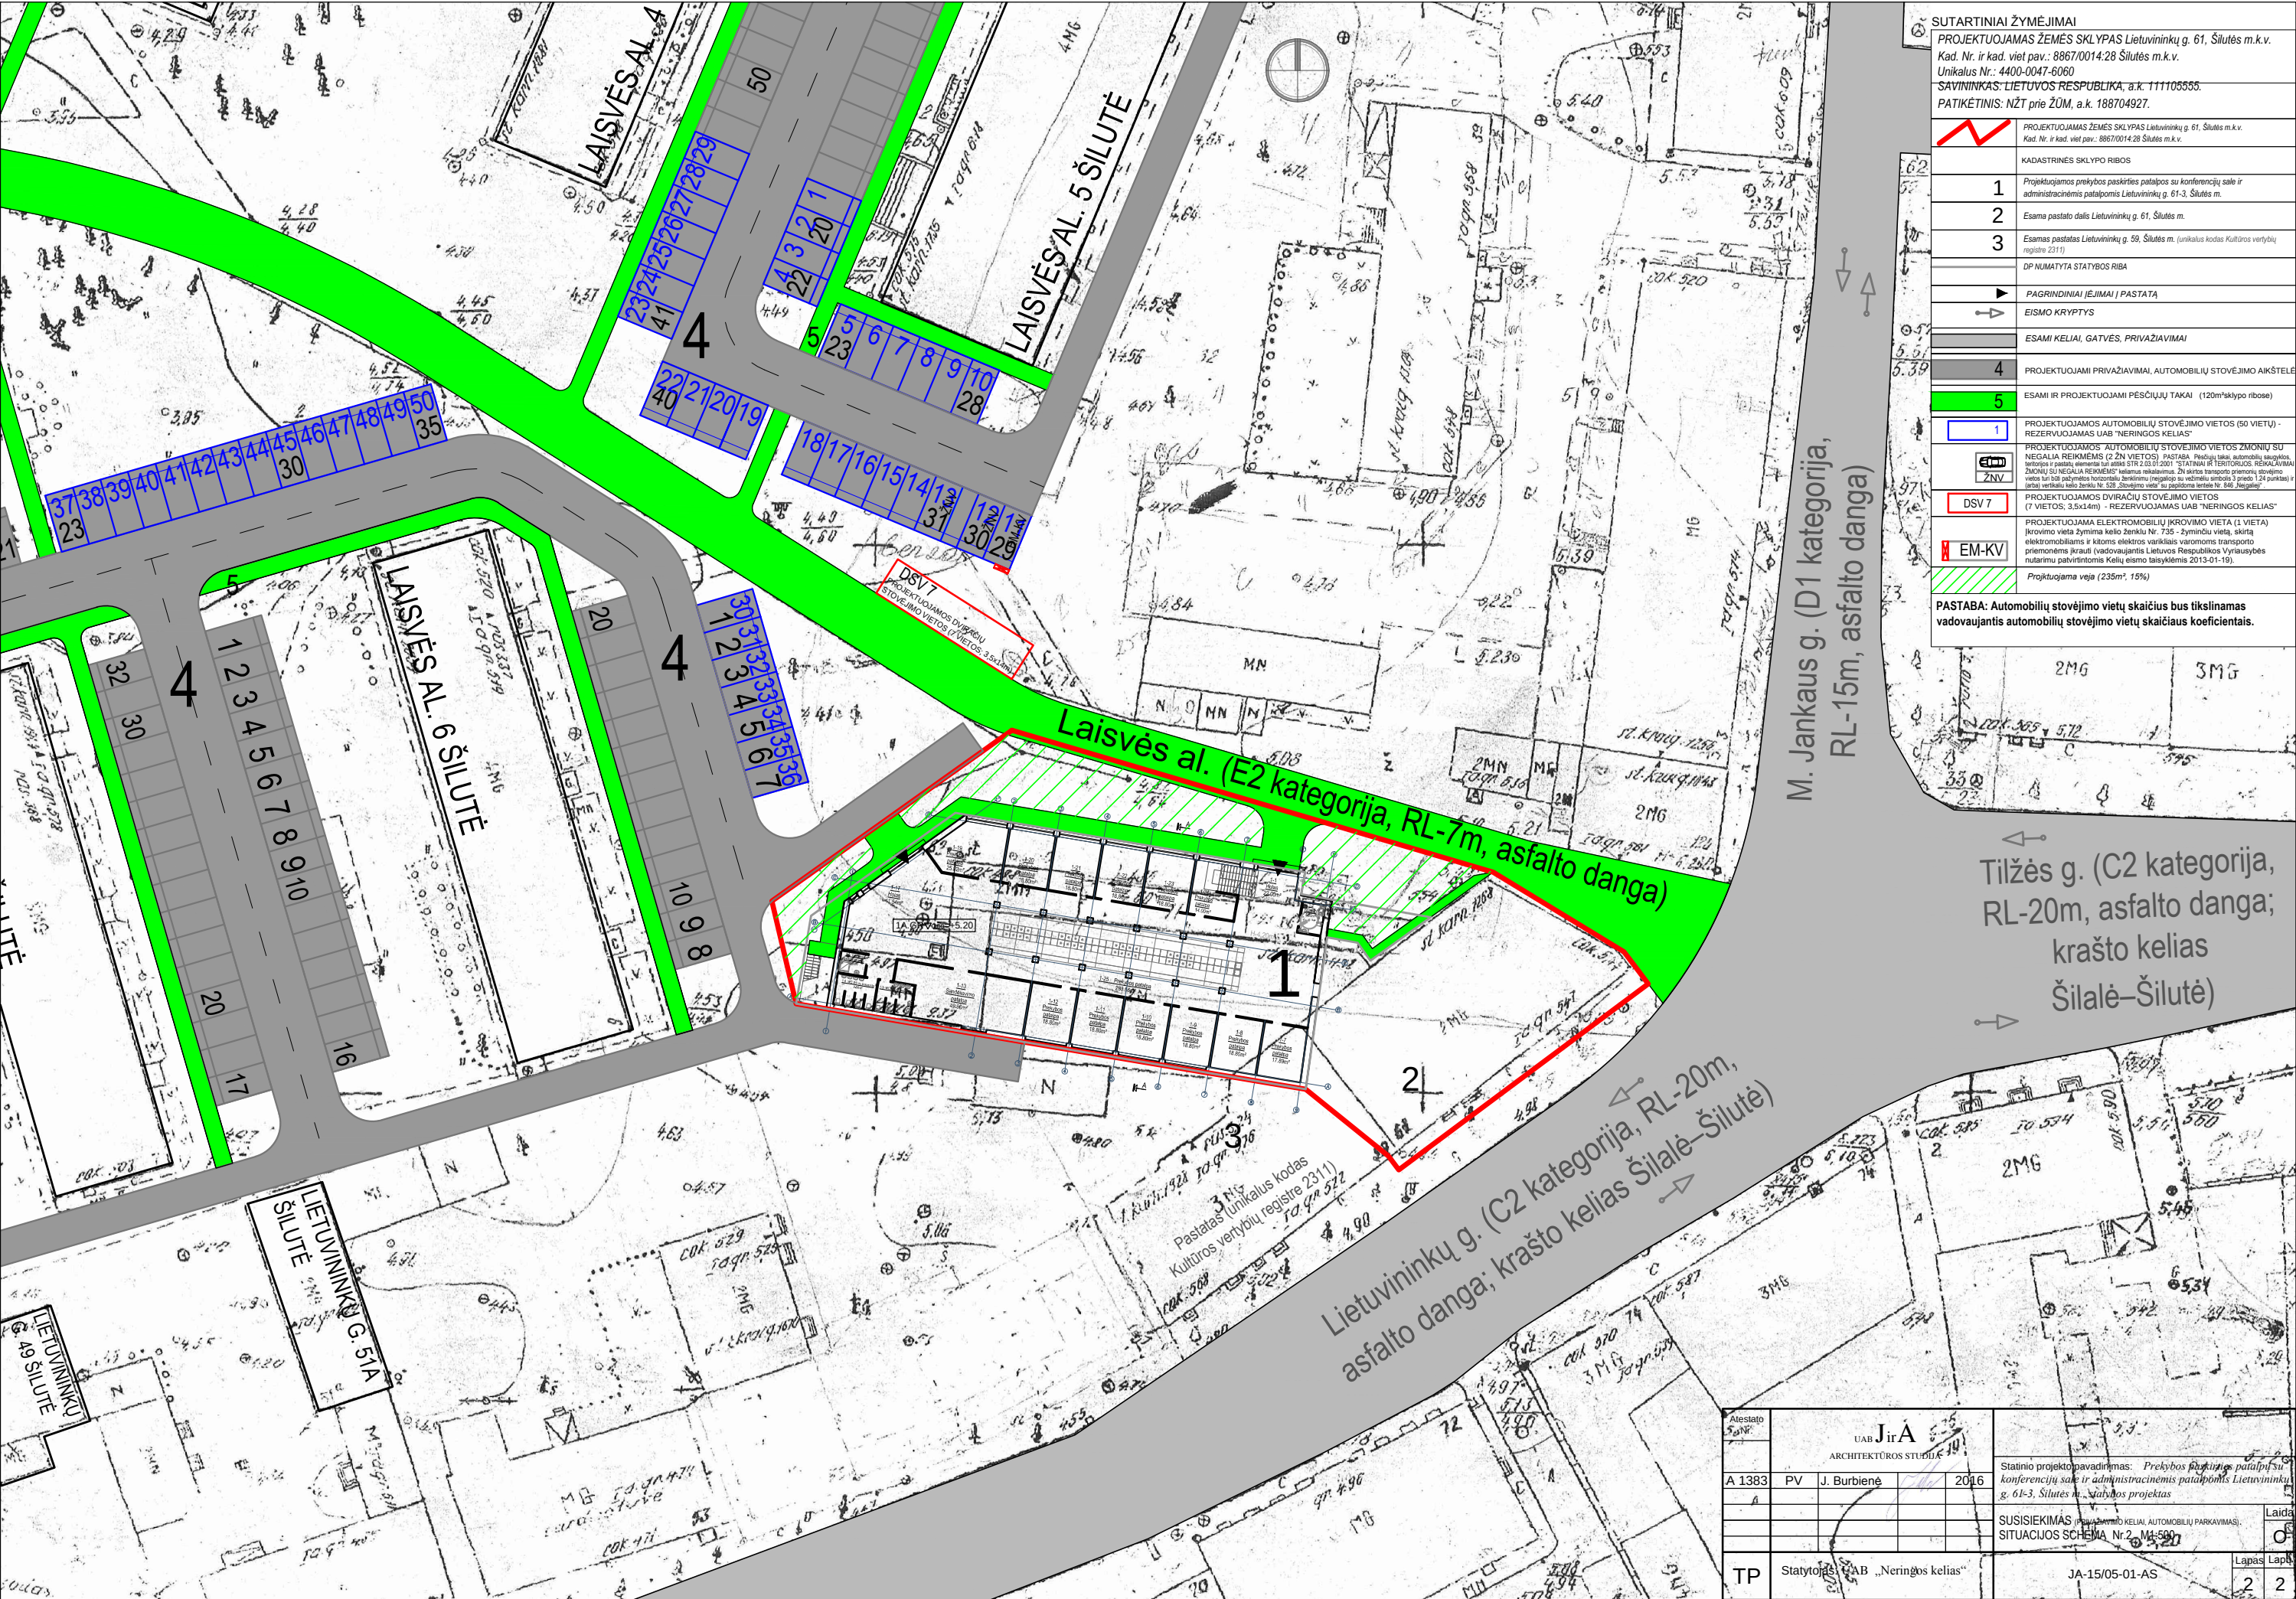

SUTARTINIAI ŽYMĖJIMAI	
PROJEKTUOJAMAS ŽEMĖS SKLYPAS Lietuvininkų g. 61, Šilutės m.k.v.	
Kad. Nr. ir kad. viet pav.: 8867/0014:28 Šilutės m.k.v.	
Unikalus Nr.: 4400-0047-6060	
SAVININKAS: LIETUVOS RESPUBLIKA, a.k. 111105555.	
PATIKETINIS: NZT prie ŽŪM, a.k. 188704927.	
	PROJEKTUOJAMAS ŽEMĖS SKLYPAS Lietuvininkų g. 61, Šilutės m.k.v.
KADASTRINIS SKLYPO RIBOS	
1	Projektuojamos prekybos paskirties patalpos su konferencijų sale ir administracinėmis patalpomis Lietuvininkų g. 61-3, Šilutės m.
2	Esama pastato dalis Lietuvininkų g. 61, Šilutės m.
3	Esamos pastatų Lietuvininkų g. 59, Šilutės m. (unikalus kodas Kultūros vertybių registre 2311)
DP NUMATYTA STATYBOS RIBA	
PAGRINDINIAI ĮEJIMAI / PASTATA	
EISMO KRYPTYS	
ESAMI KELIAI, GATVĖS, PRIVAŽIAVIMAI	
4	PROJEKTUOJAMI PRIVAŽIAVIMAI, AUTOMOBILIŲ STOVĖJIMO AKŠTELĖS
5	ESAMI IR PROJEKTUOJAMI PĖSČIŲJŲ TAKAI (120m/sklypo ribose)
1	PROJEKTUOJAMOS AUTOMOBILIŲ STOVĖJIMO VIETOS (50 VIETŲ) - REZERVUOJAMAS UAB "NERINGOS KELIAS"
	PROJEKTUOJAMOS AUTOMOBILIŲ STOVĖJIMO VIETOS ŽMONIŲ SU NEGALIA REIKMĖMS (2 ŽN VIETOS) PASTABA: Pėsčiųjų takas, automobilio saugyklos, teritorijos ir pastatų elementai turintys STR 2.03.01.2001 "STATINIAI IR TERITORIJOS REKALAVIMAI" ŽMONIŲ SU NEGALIA REIKMĖMS įrengimo reikalavimus. Žn saugos transporto priemonių stovėjimo vietos turi būti pažymėtos horizontaliu ženklinimu (nugalėtojo su veidmėlio simbolio 3 priedo 1.24 punktui) ir (arba) vertikaliu keliu ženklu Nr. 528. Stovėjimo vietų su pastatais ženklais Nr. 646. Nugalėtojo
DSV 7	PROJEKTUOJAMOS DVIRAČIŲ STOVĖJIMO VIETOS (7 VIETOS; 3,5x1,4m) - REZERVUOJAMAS UAB "NERINGOS KELIAS"
EM-KV	PROJEKTUOJAMA ELEKTROMOBILIŲ ĮKROVIMO VIETA (1 VIETA) Įkrovimo vieta žymima kelių ženklu Nr. 735 - žyminiu vietą, skirtą elektromobiliams ir kitoms elektros varikliais varomoms transporto priemonėms įkrauti (vadovaujantis Lietuvos Respublikos Vyriausybės nutarimu patvirtintomis Kelių eismo taisyklėmis 2013-01-19).
	Projektuojama veja (235m², 15%)
PASTABA: Automobilų stovėjimo vietų skaičius bus tikslinamas vadovaujantis automobilų stovėjimo vietų skaičiaus koeficientais.	

Tilžės g. (C2 kategorija, RL-20m, asfalto danga; krašto kelias Šilalė–Šilutė)

Lietuvininkų g. (C2 kategorija, RL-20m, asfalto danga; krašto kelias Šilalė–Šilutė)

Atestato Nr.	UAB JirA ARCHITEKTŪROS STUDIJA		
A 1383	PV	J. Burbinė	2016
A			
TP	Statytojas	UAB „Neringos kelias“	JA-15/05-01-AS
Statinio projekto pavadinimas: Prekybos paskirties patalpų su konferencijų sale ir administracinėmis patalpomis Lietuvininkų g. 61-3, Šilutės m. statybos projektas			Laida
SUSISIEKIMAS: PRIVAŽIŲ KELIAI, AUTOMOBILIŲ PARKAVIMAS; SITUACIJOS SCHEMA Nr. 2, M. 1:500			Lapų
			2 2